
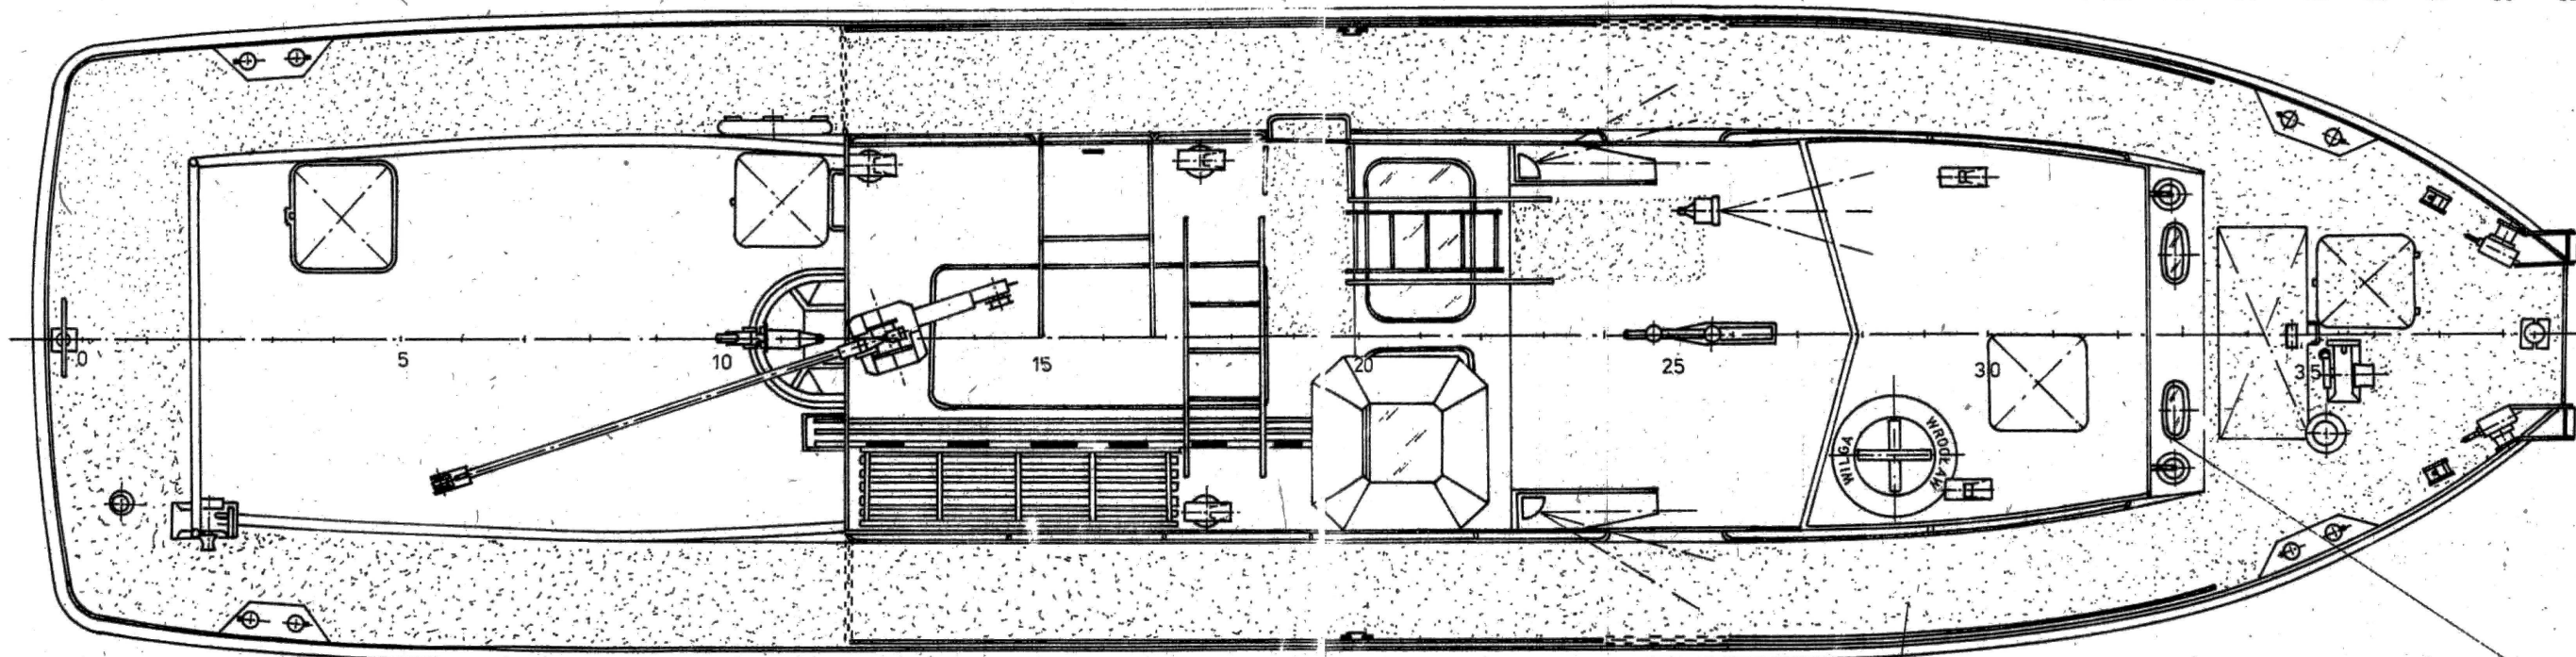


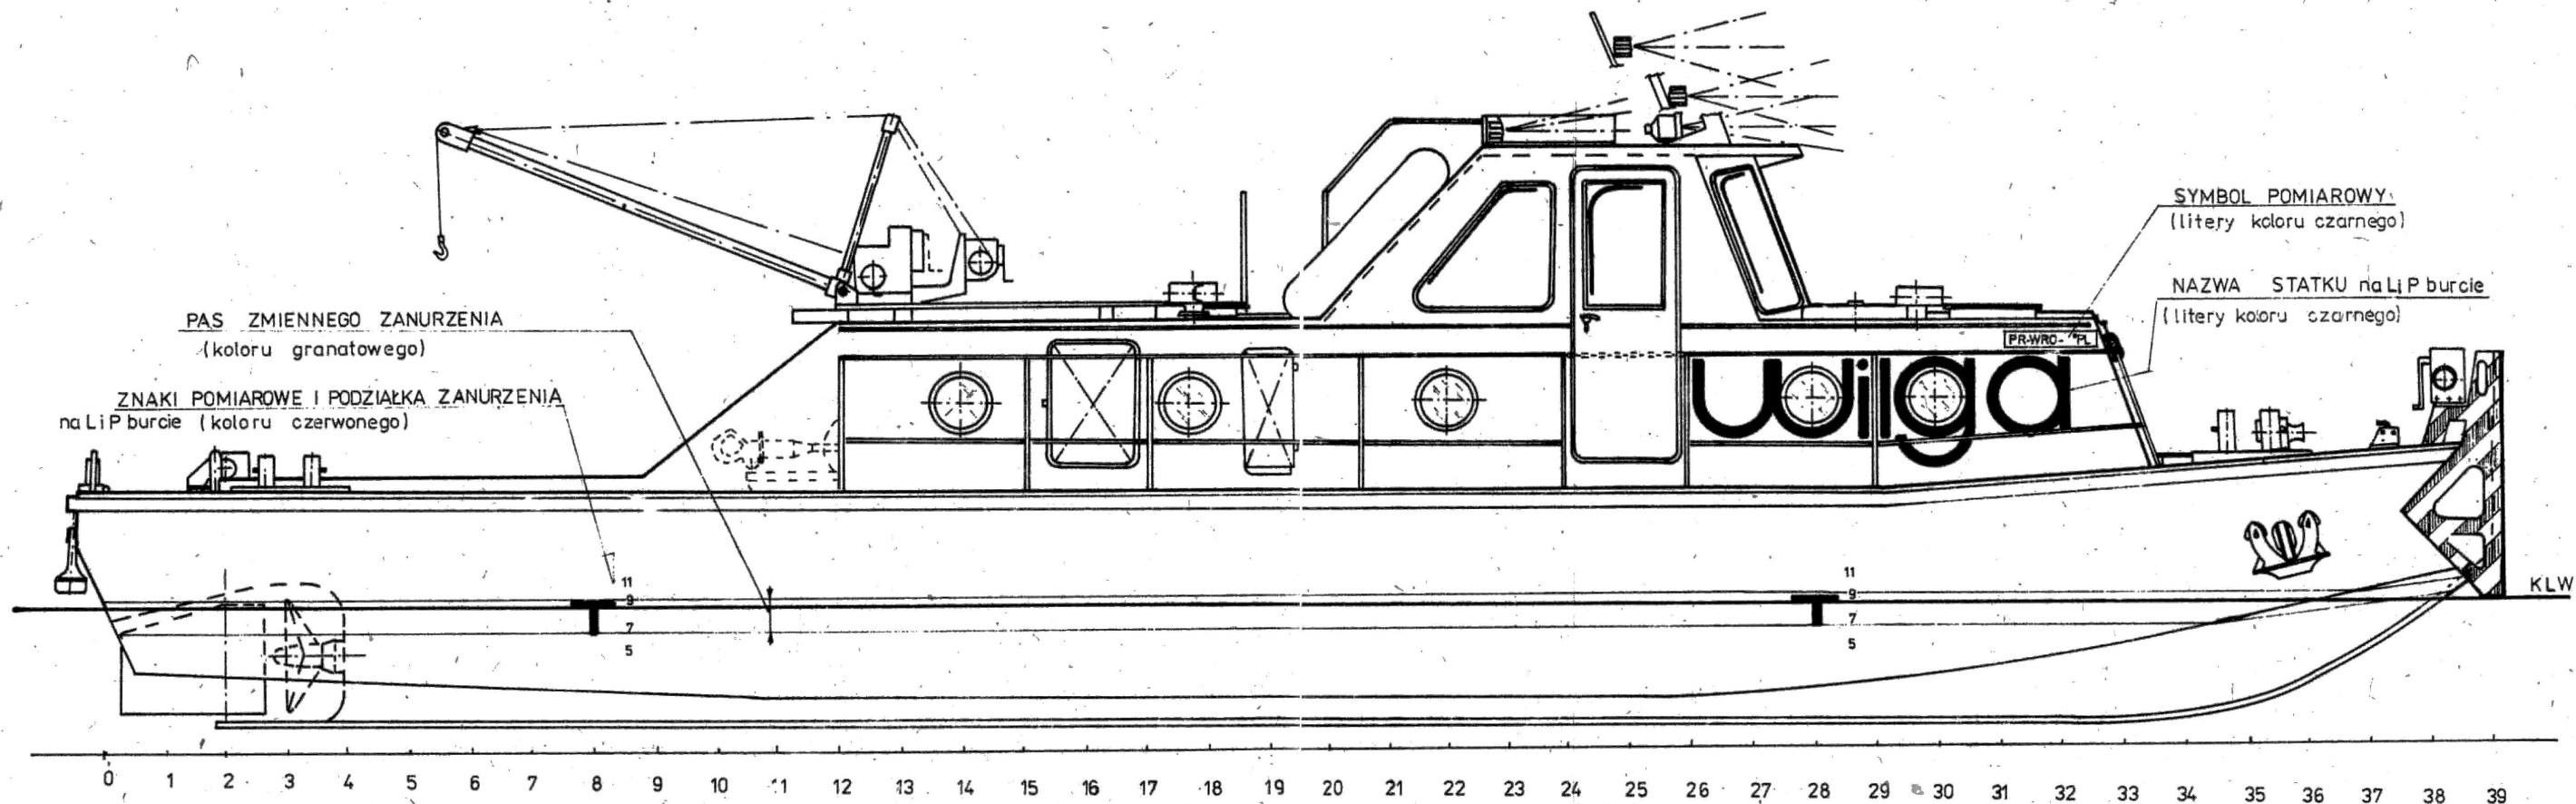

NAZWA PORTU MACIERZYSTEGO NA LUSTRZE RUROWYM
(litery koloru białego)

WROCLAW-PL

P S

POKŁAD GŁÓWNY ORAZ FRAGMENTY POKŁADOWKI
I DACHU STERÓWKI - GROSZKOWANE

ILUMINATORY W OPRAWIE MÓSIĘŻNEJ
(razem szt12)

MOTORÓWKA ROBOCZA			NAVICENTRUM
PLAN OGÓLNY			WROCLAW
opracował	data	il. ark.	podziałka
D. Czajka	28.11.1987	1	1:50
		nr ark.	nr rys.
		1	MR 165/02